




Ansicht Nord

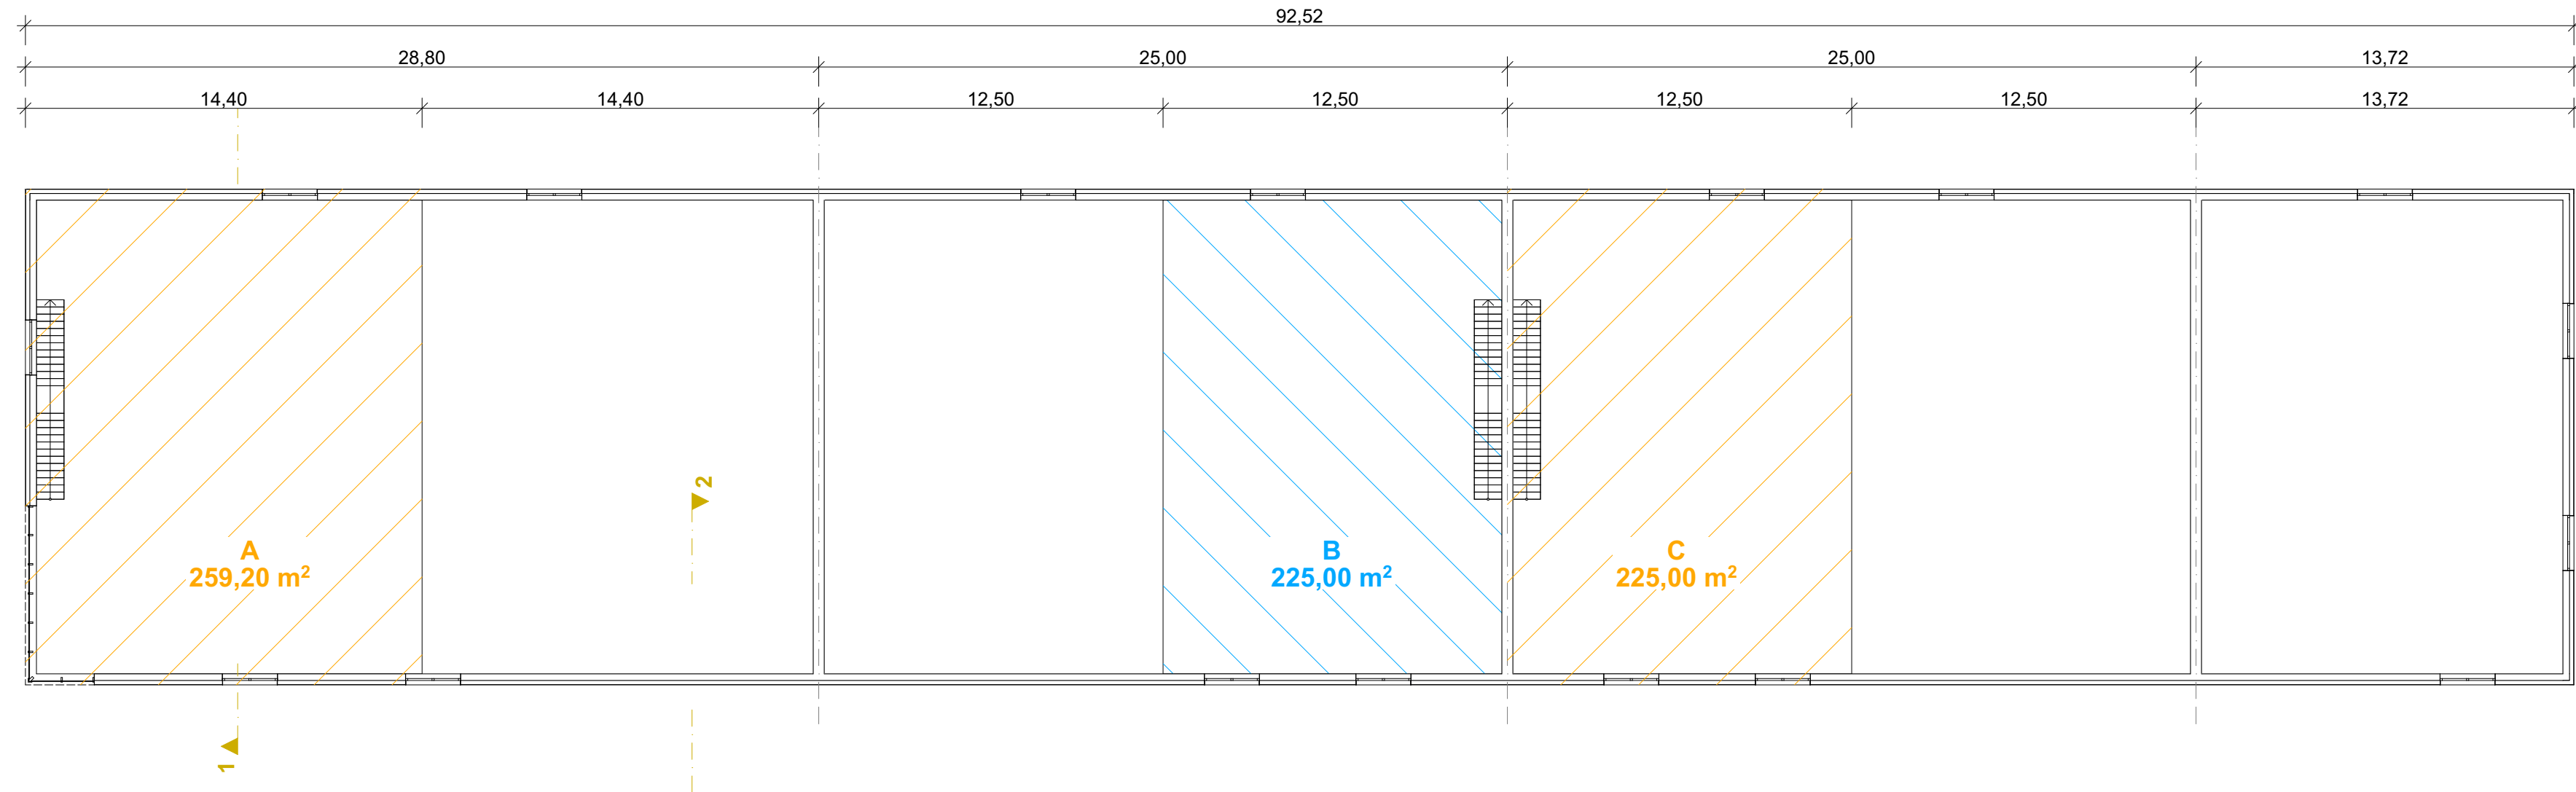


Grundriss OG

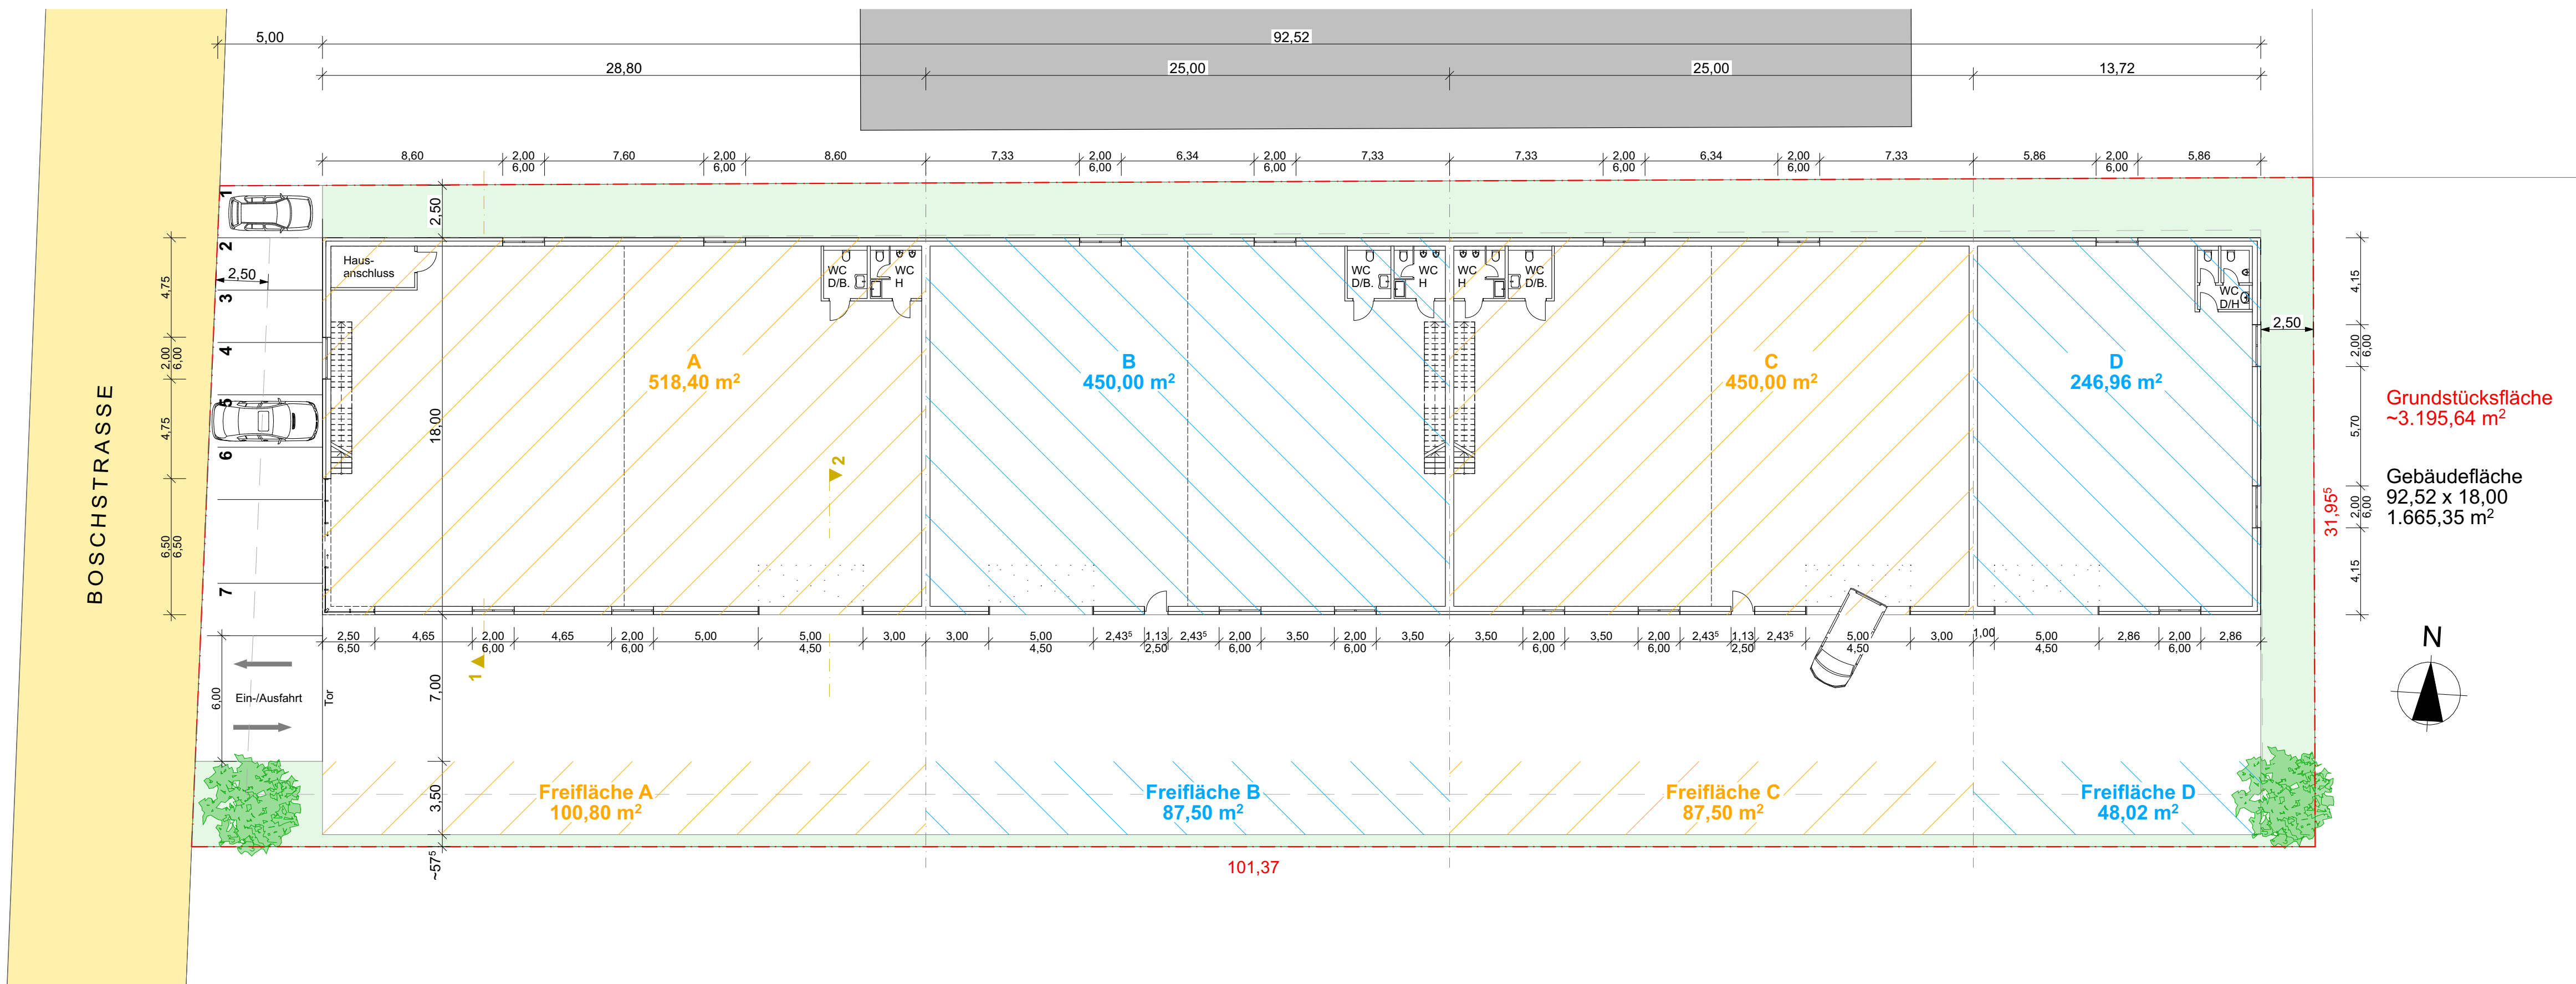


Grundriss EG

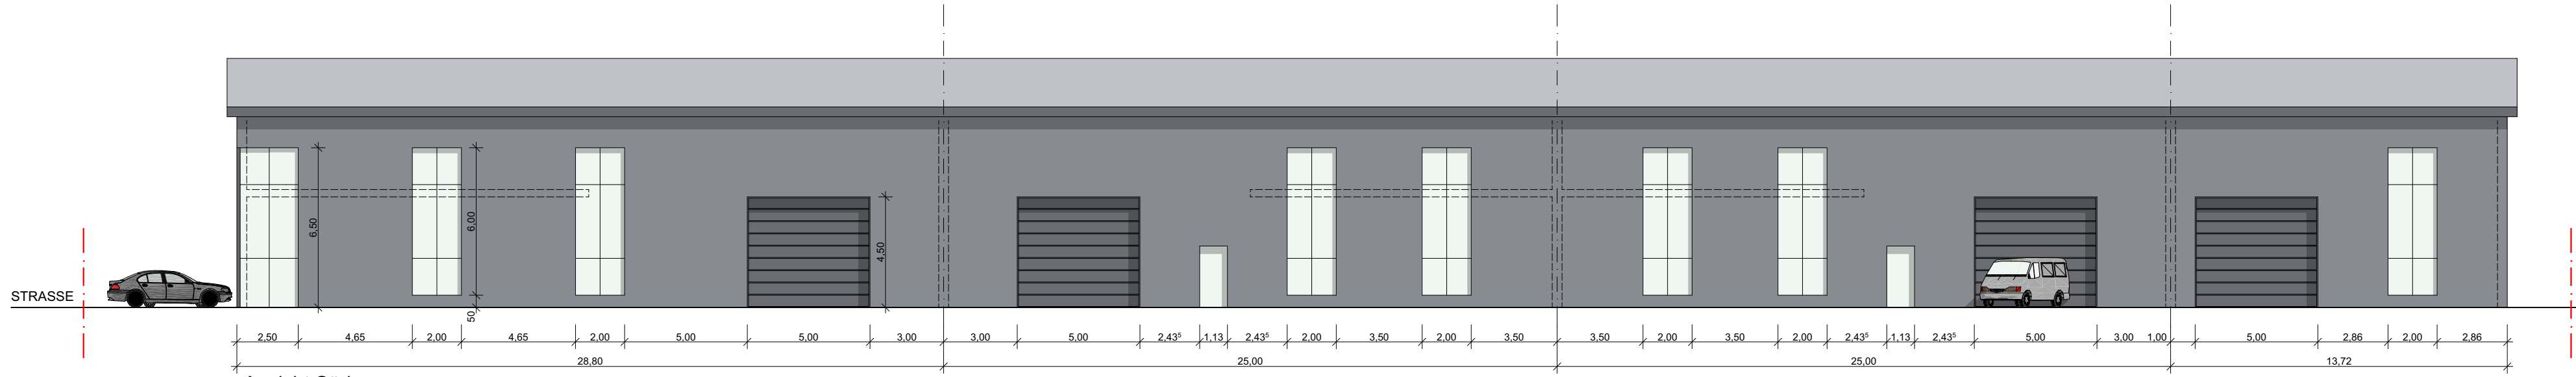


Ansicht Süd

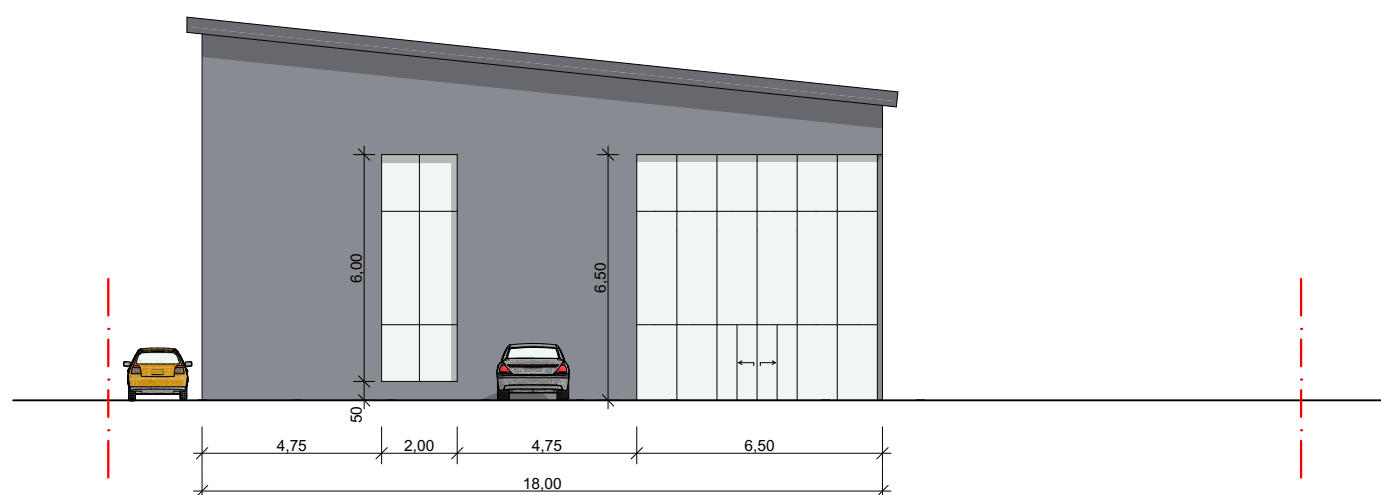

Ansicht Giebel Boschstraße

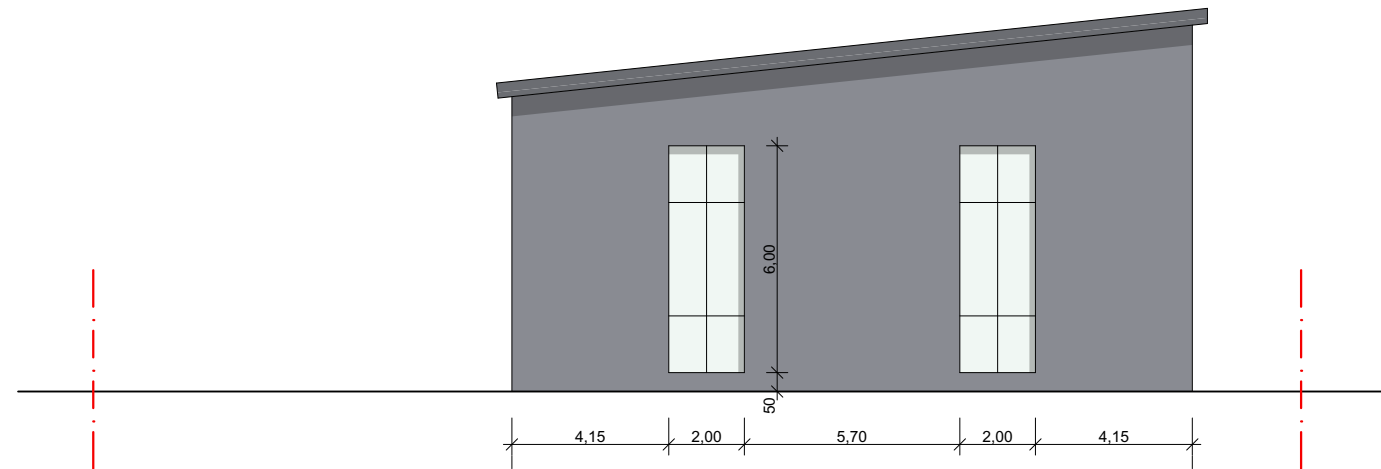

Ansicht Giebel Ost

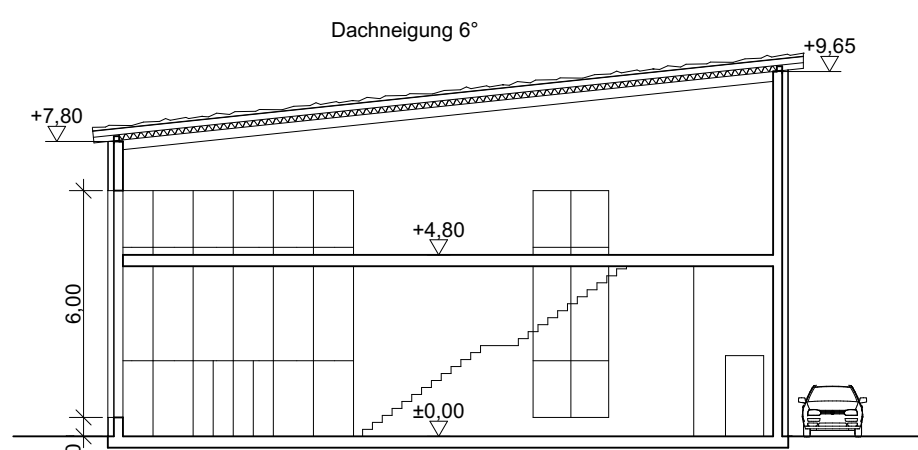

Schnitt 1-1



Boschstraße/
Nordseite



Boschstraße/
Südseite

± 0,00 = #### m üNN = OK FFB EG

Bauvorhaben:
Neubau Gewerbehalle
Boschstraße 4
76316 Malsch

Bauherr/Antragsteller:
Reinhard und Maximilian Bühler GbR
Am Buschbach 35
76275 Ettlingen

Planverfasser:
AM | ARCHITEKTEN -Ingenieure GMBH
Niederlassung Pfinztal | Veilchenstraße 17 | 76327 Pfinztal
Tel: +49 0172 85 25 921 | E-Mail am-architekten@web.de

Grundrisse / Ansichten / Schnitt

Blatt-Gr.: 841x594

Datum: 06.07.2026

M 1:200